


Prezydent Miasta Konina  
plac Wolności 1  
62-500 Konin  
Znak: GM.6642.1.494.2021  
Godło sekcji: 6.173.22.05.3.3

Województwo: wielkopolskie  
Powiat: Miasto Konin  
Jednostka ewidencyjna: Miasto Konin  
Obręb ewidencyjny: NOWY DWÓR

**Kopia mapy zasadniczej**  
Skala 1:500

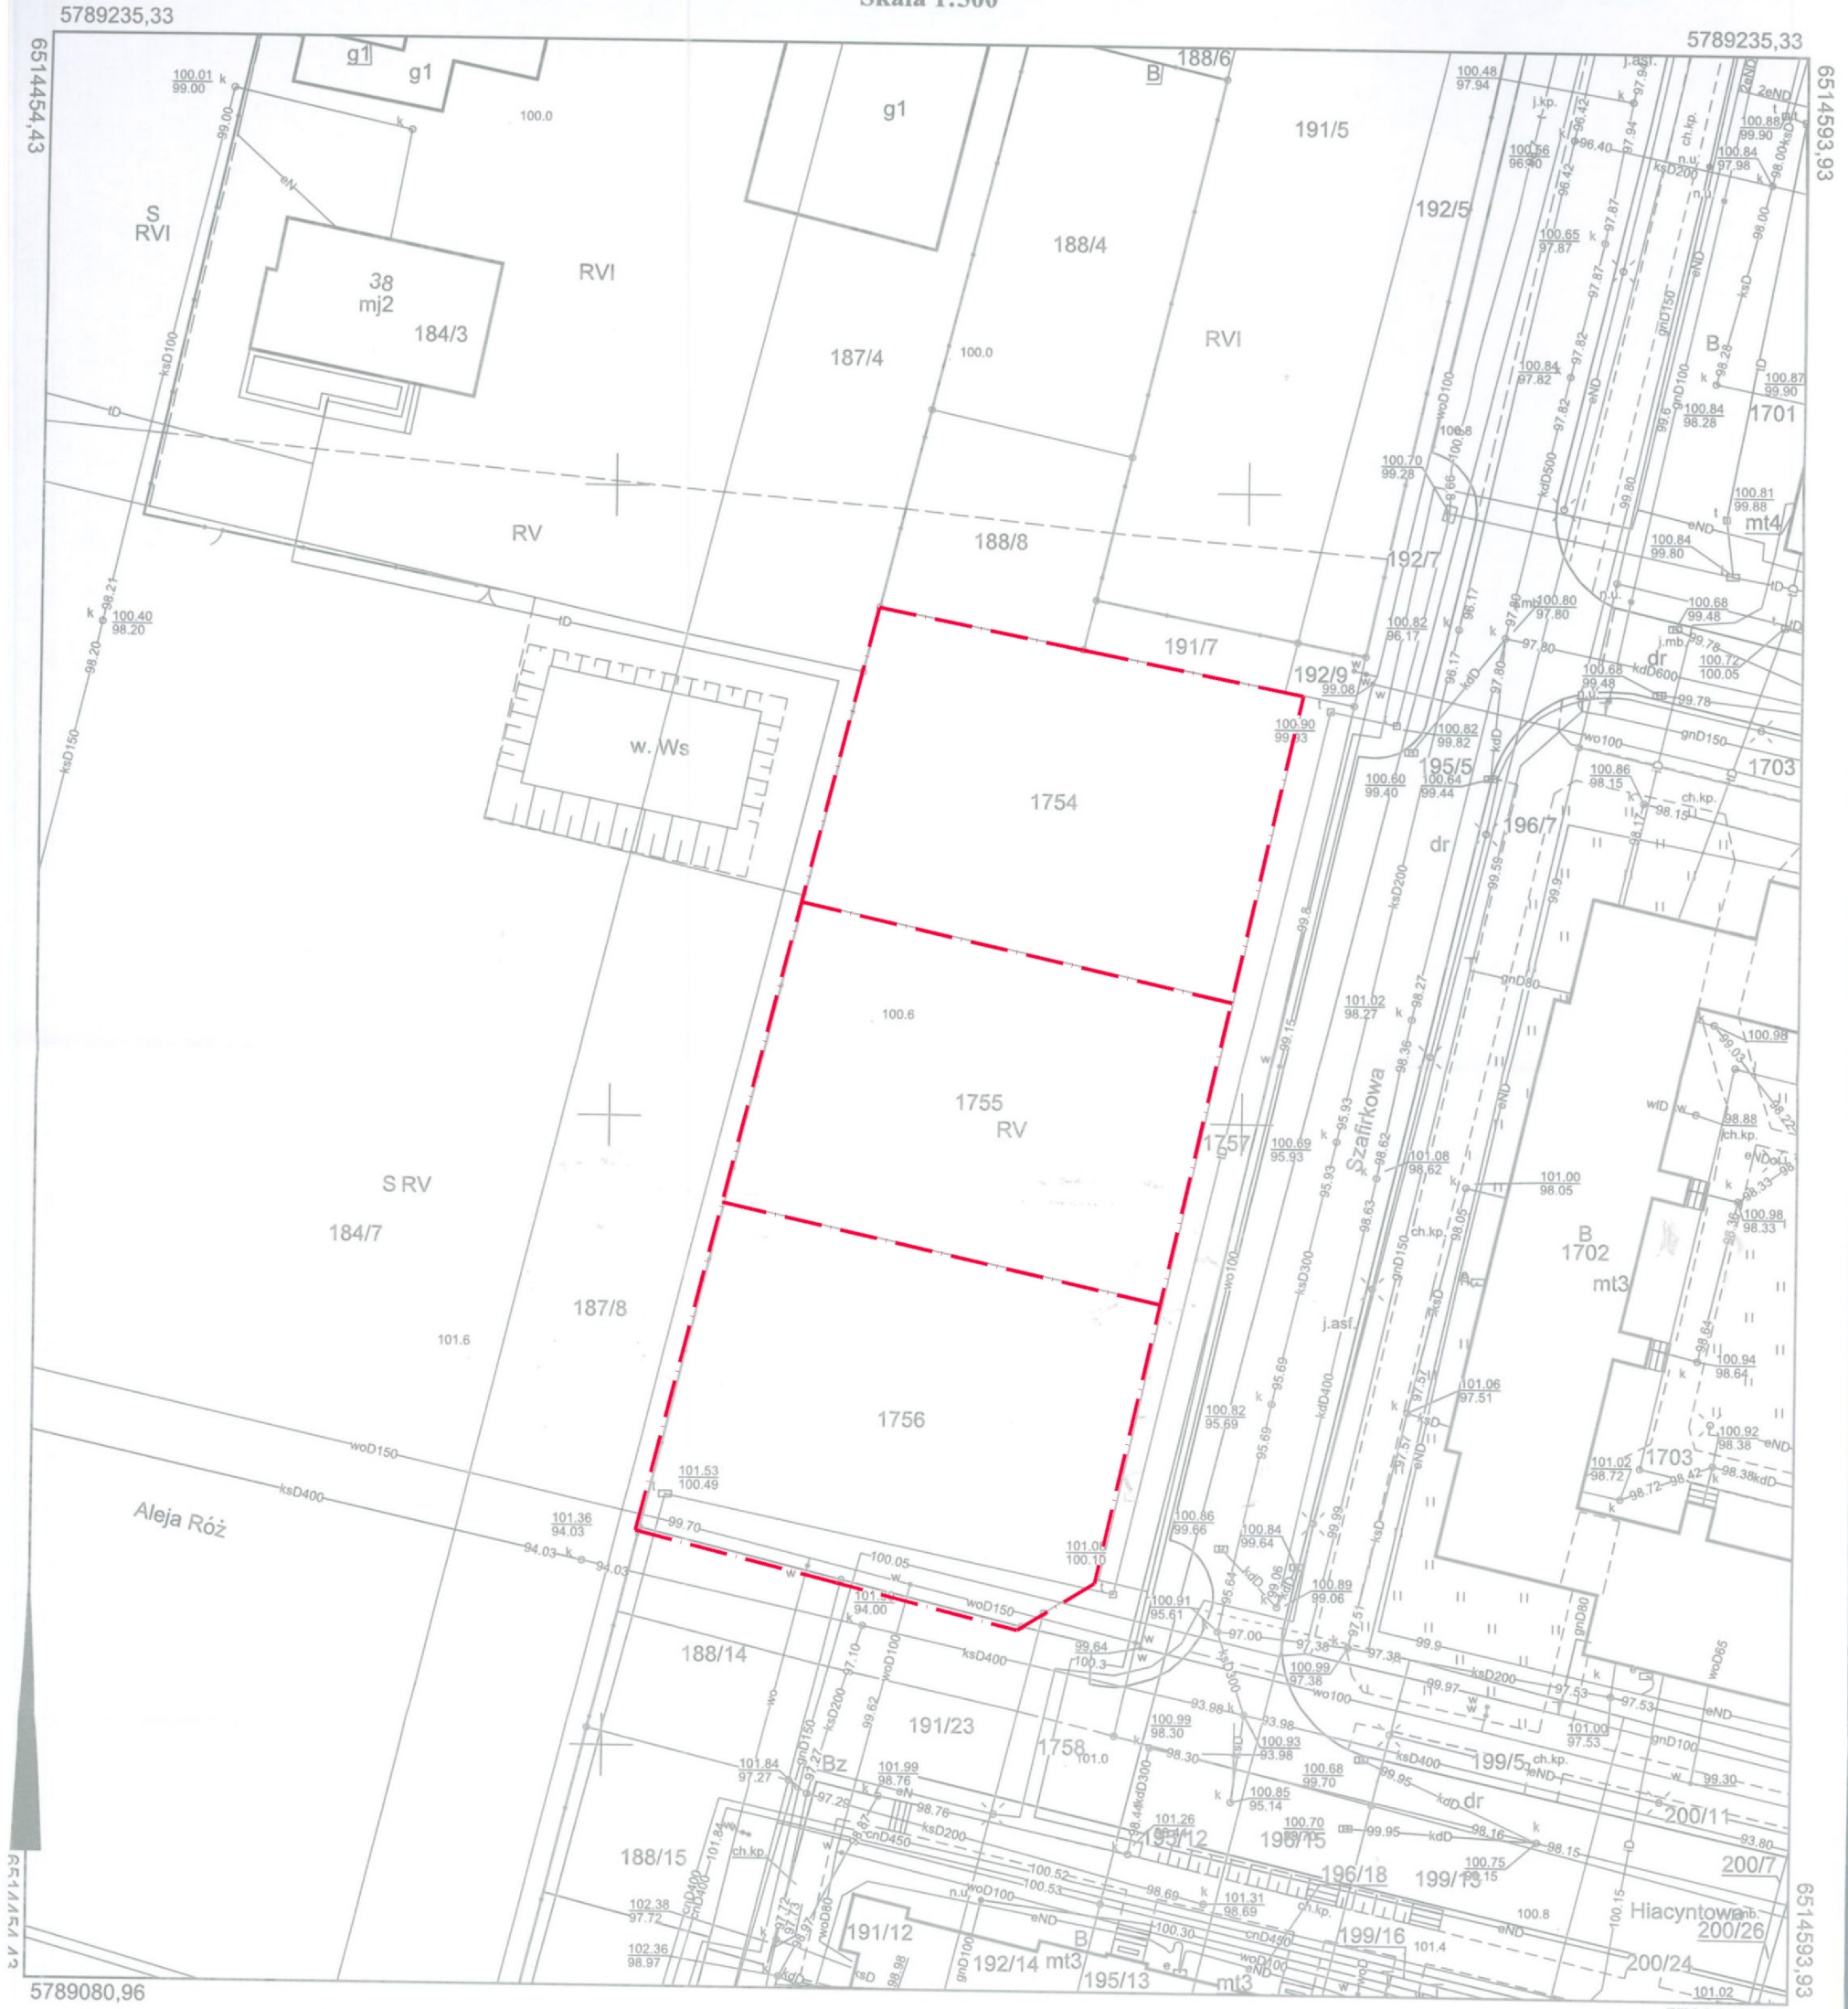

Wykonał: Tomasz Kubacki

Załącznik nr 1 do uchwały Nr

Radny Miasta Konina z dnia..... 2022 r.

PREZYDENT MIASTA KONINA

(Nazwa materiału zasobu)  
30-07-2021  
(Data wykonania kopii)  
P.3062.20  
(Identyfikator ewidencyjny materiału zasobu)

z up. Prezydenta Miasta Konina

Tomasz Kubacki  
Główny Geodeta  
Wydział Geodezji i Kartografii

(imię, nazwisko i podpis osoby reprezentującej organ)