


Prezydent Miasta Konina
plac Wolności 1
62-500 Konin
Znak: GM.6642.1.494.2021
Godło sekcji: 6.173.22.05.3.3

Województwo: wielkopolskie
Powiat: Miasto Konin
Jednostka ewidencyjna: Miasto Konin
Obręb ewidencyjny: NOWY DWÓR

Kopia mapy zasadniczej
Skala 1:500

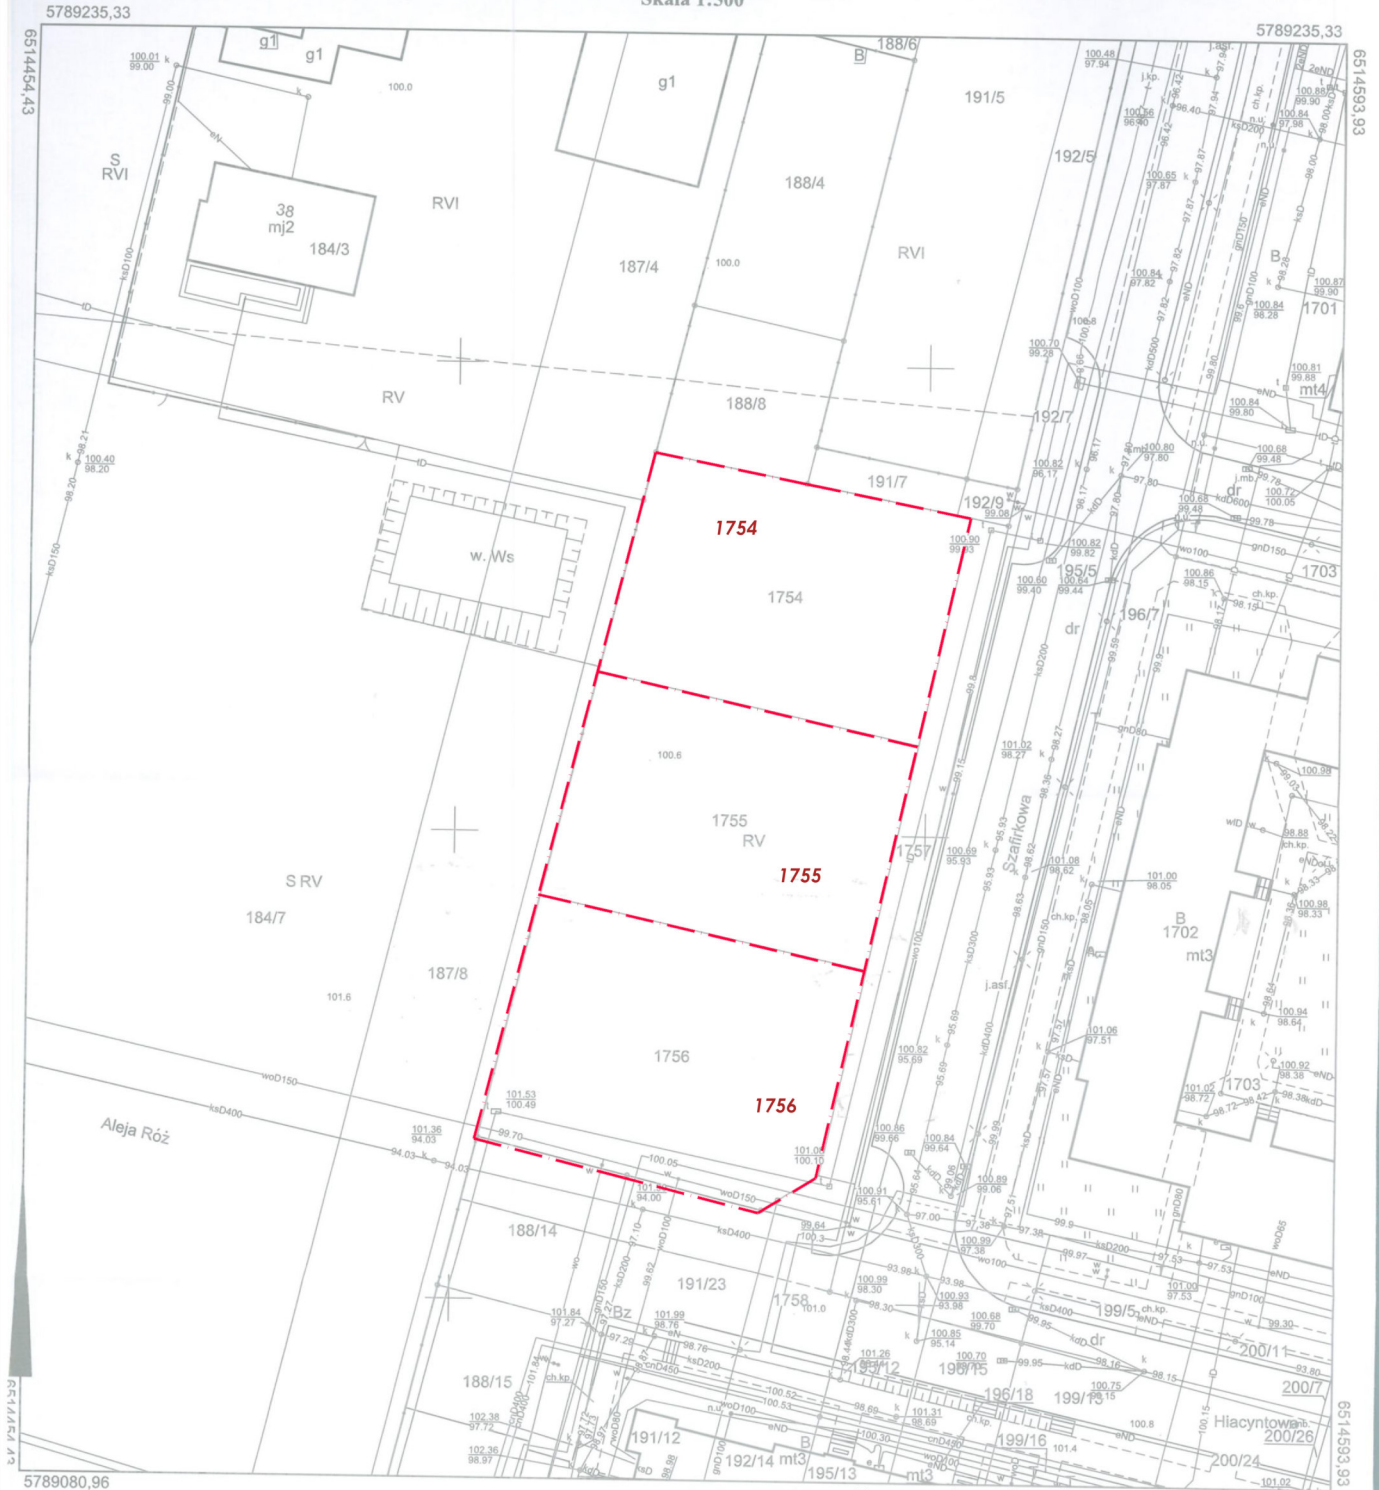

Wykonał: Tomasz Kubacki

Załącznik nr 1 do uchwały Nr
Rady Miasta Konina z dnia 2022 r.

Poswiadcza się zgodność niniejszej kopii z treścią
materiału państwowego zasobu geodezyjnego i kartograficznego

PREZYDENT MIASTA KONINA

(Nazwa materiału zasobu)
30-07-2021
(Data wykonania kopii)
P.3062.20
(Identyfikator ewidencyjny materiału zasobu)

z up. Prezydenta Miasta Konina

Tomasz Kubacki
Główny
Wydział Geodezji i Kartografii

(imię, nazwisko i podpis osoby reprezentującej organ)